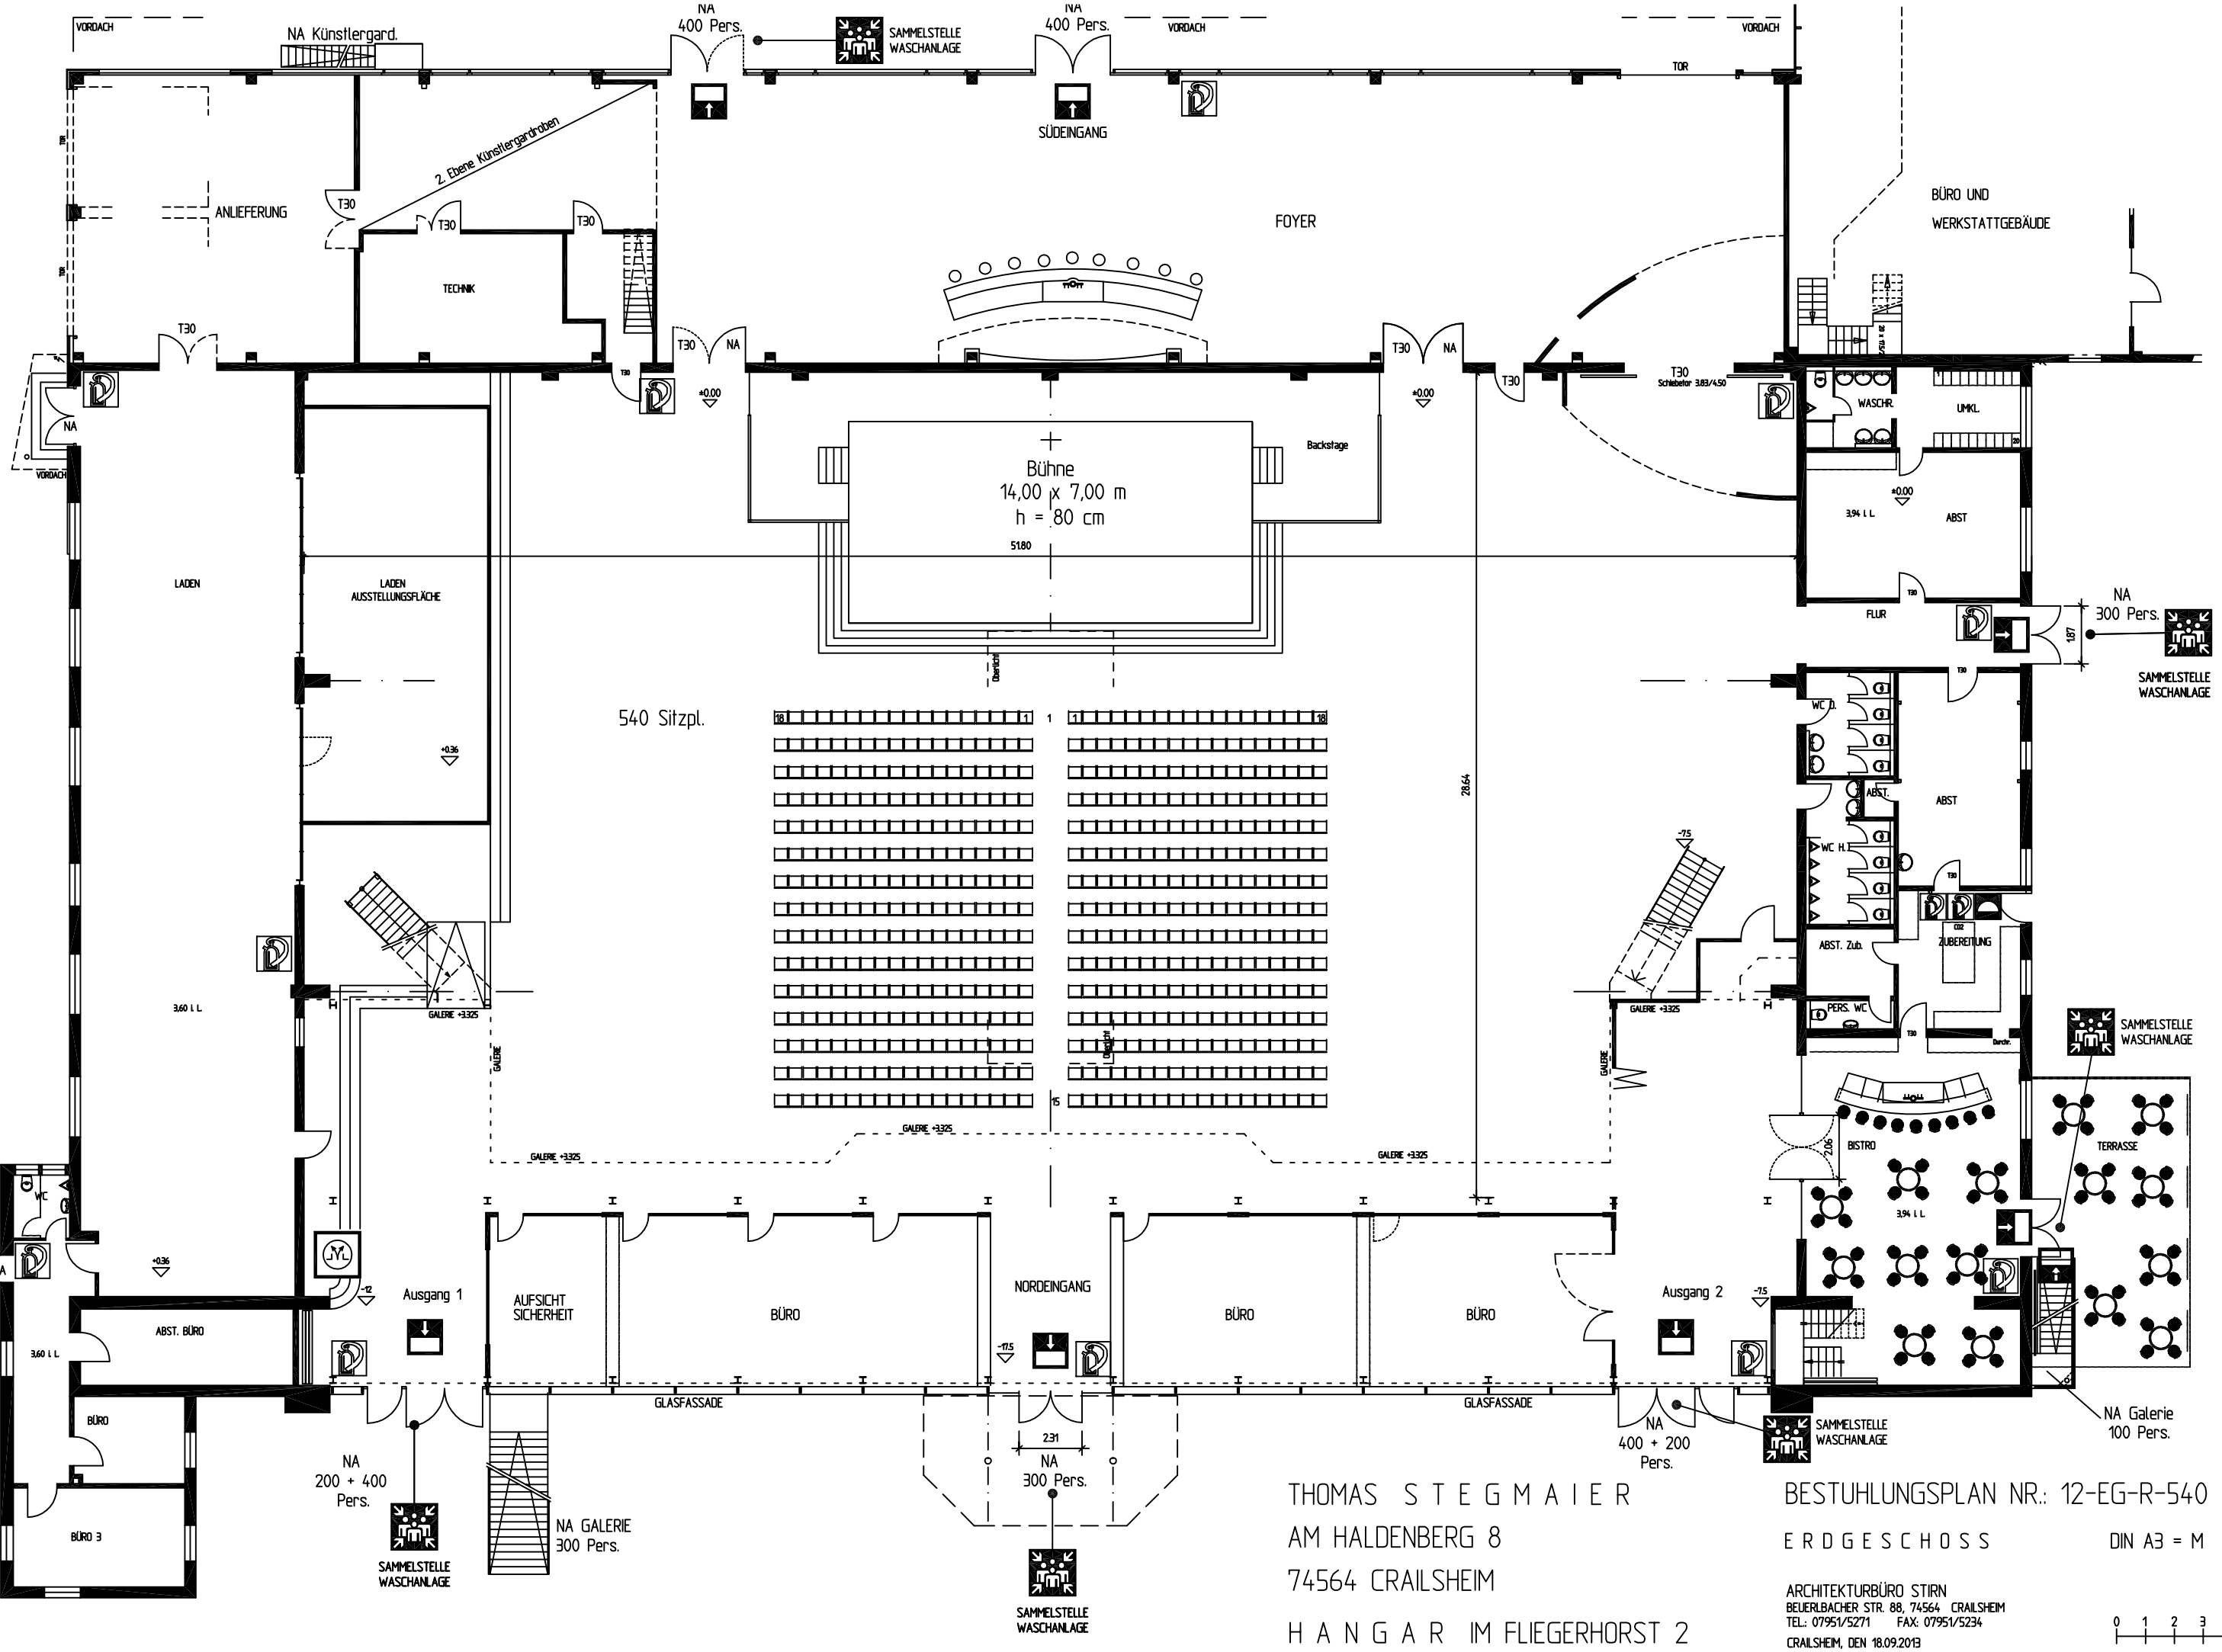

THOMAS STEGMAIER
AM HALDENBERG 8
74564 CRAILSHEIM

HANGAR IM FLIEGERHORST 2

BESTUHLUNGSPLAN NR.: 12-EG-R-540

ERDGESCHOSS

DIN A3 = M 1 : 200

ARCHITEKTURBÜRO STIRN
BEUERLBACHER STR. 88, 74564 CRAILSHEIM
TEL.: 07951/5271 FAX: 07951/5234

CRAILSHEIM, DEN 18.09.2013

0 1 2 3 4 5 m